

## Facadetegning – Eksempel på en tilbygning på 87 m<sup>2</sup>




### Hvilke oplysninger skal facadetegningen indeholde?

- Totalhøjde på den planlagte bygning (målt fra naturligt terræn)
- Højde til tagets underkant (målt fra naturligt terræn)
- Taghældning
- Eksisterende og fremtidigt terræn, hvis der sker terrænreguleringer, eller hvis grunden har væsentlige niveauforskelle

### Øvrige forhold, du skal være opmærksom på

- Tegningen skal være målfast (målestok 1:100, 1:50 eller 1:20)
- Adresseoplysninger skal fremgå af tegningen.

Eksempel på facadetegning af en tilbygning kan ses på næste side.

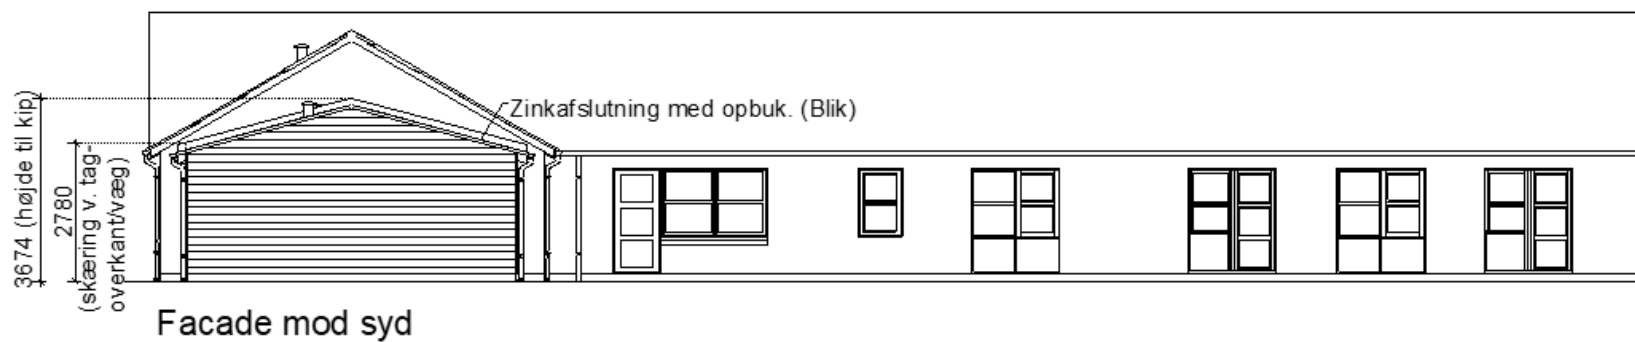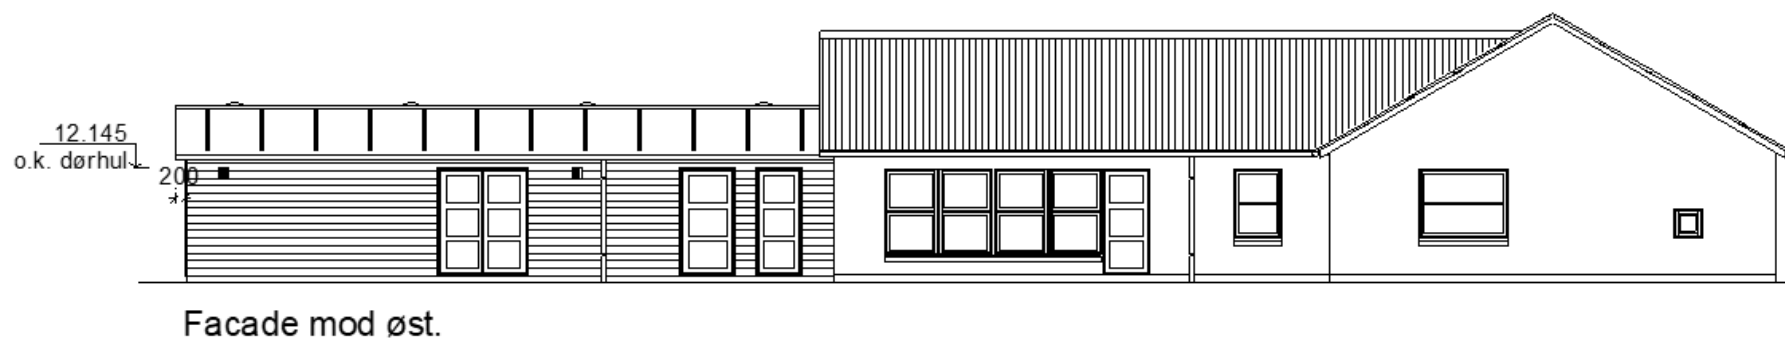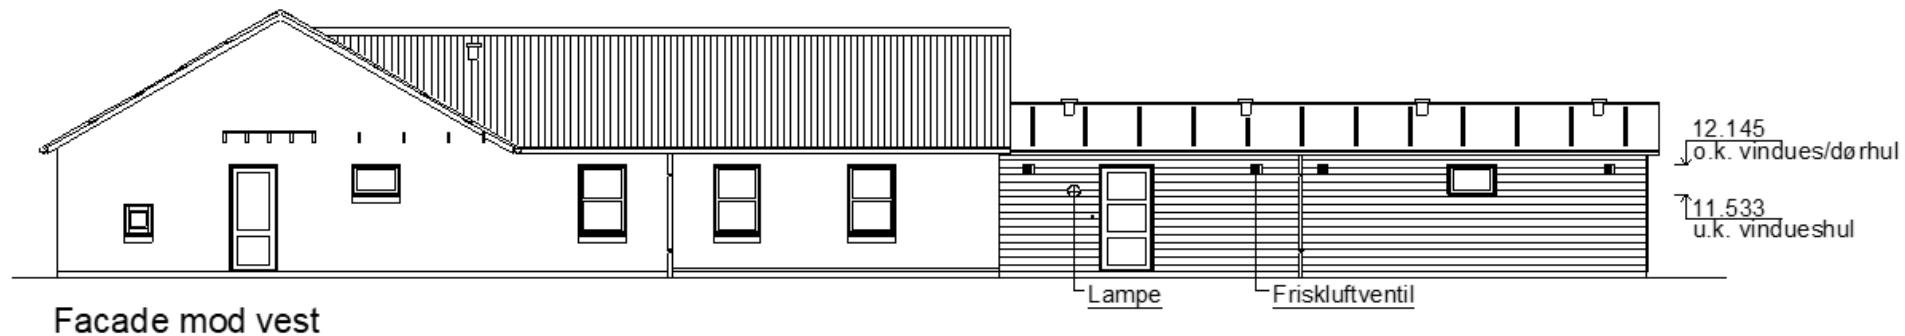

Sag: Opførelse af tilbygning – Kommunegade 1, 4930 Maribo

Emne: Facade mod vest, øst og syd

Mål: 1:100

Dato: 12.12.2012